


済の表示は空物件ではありません。

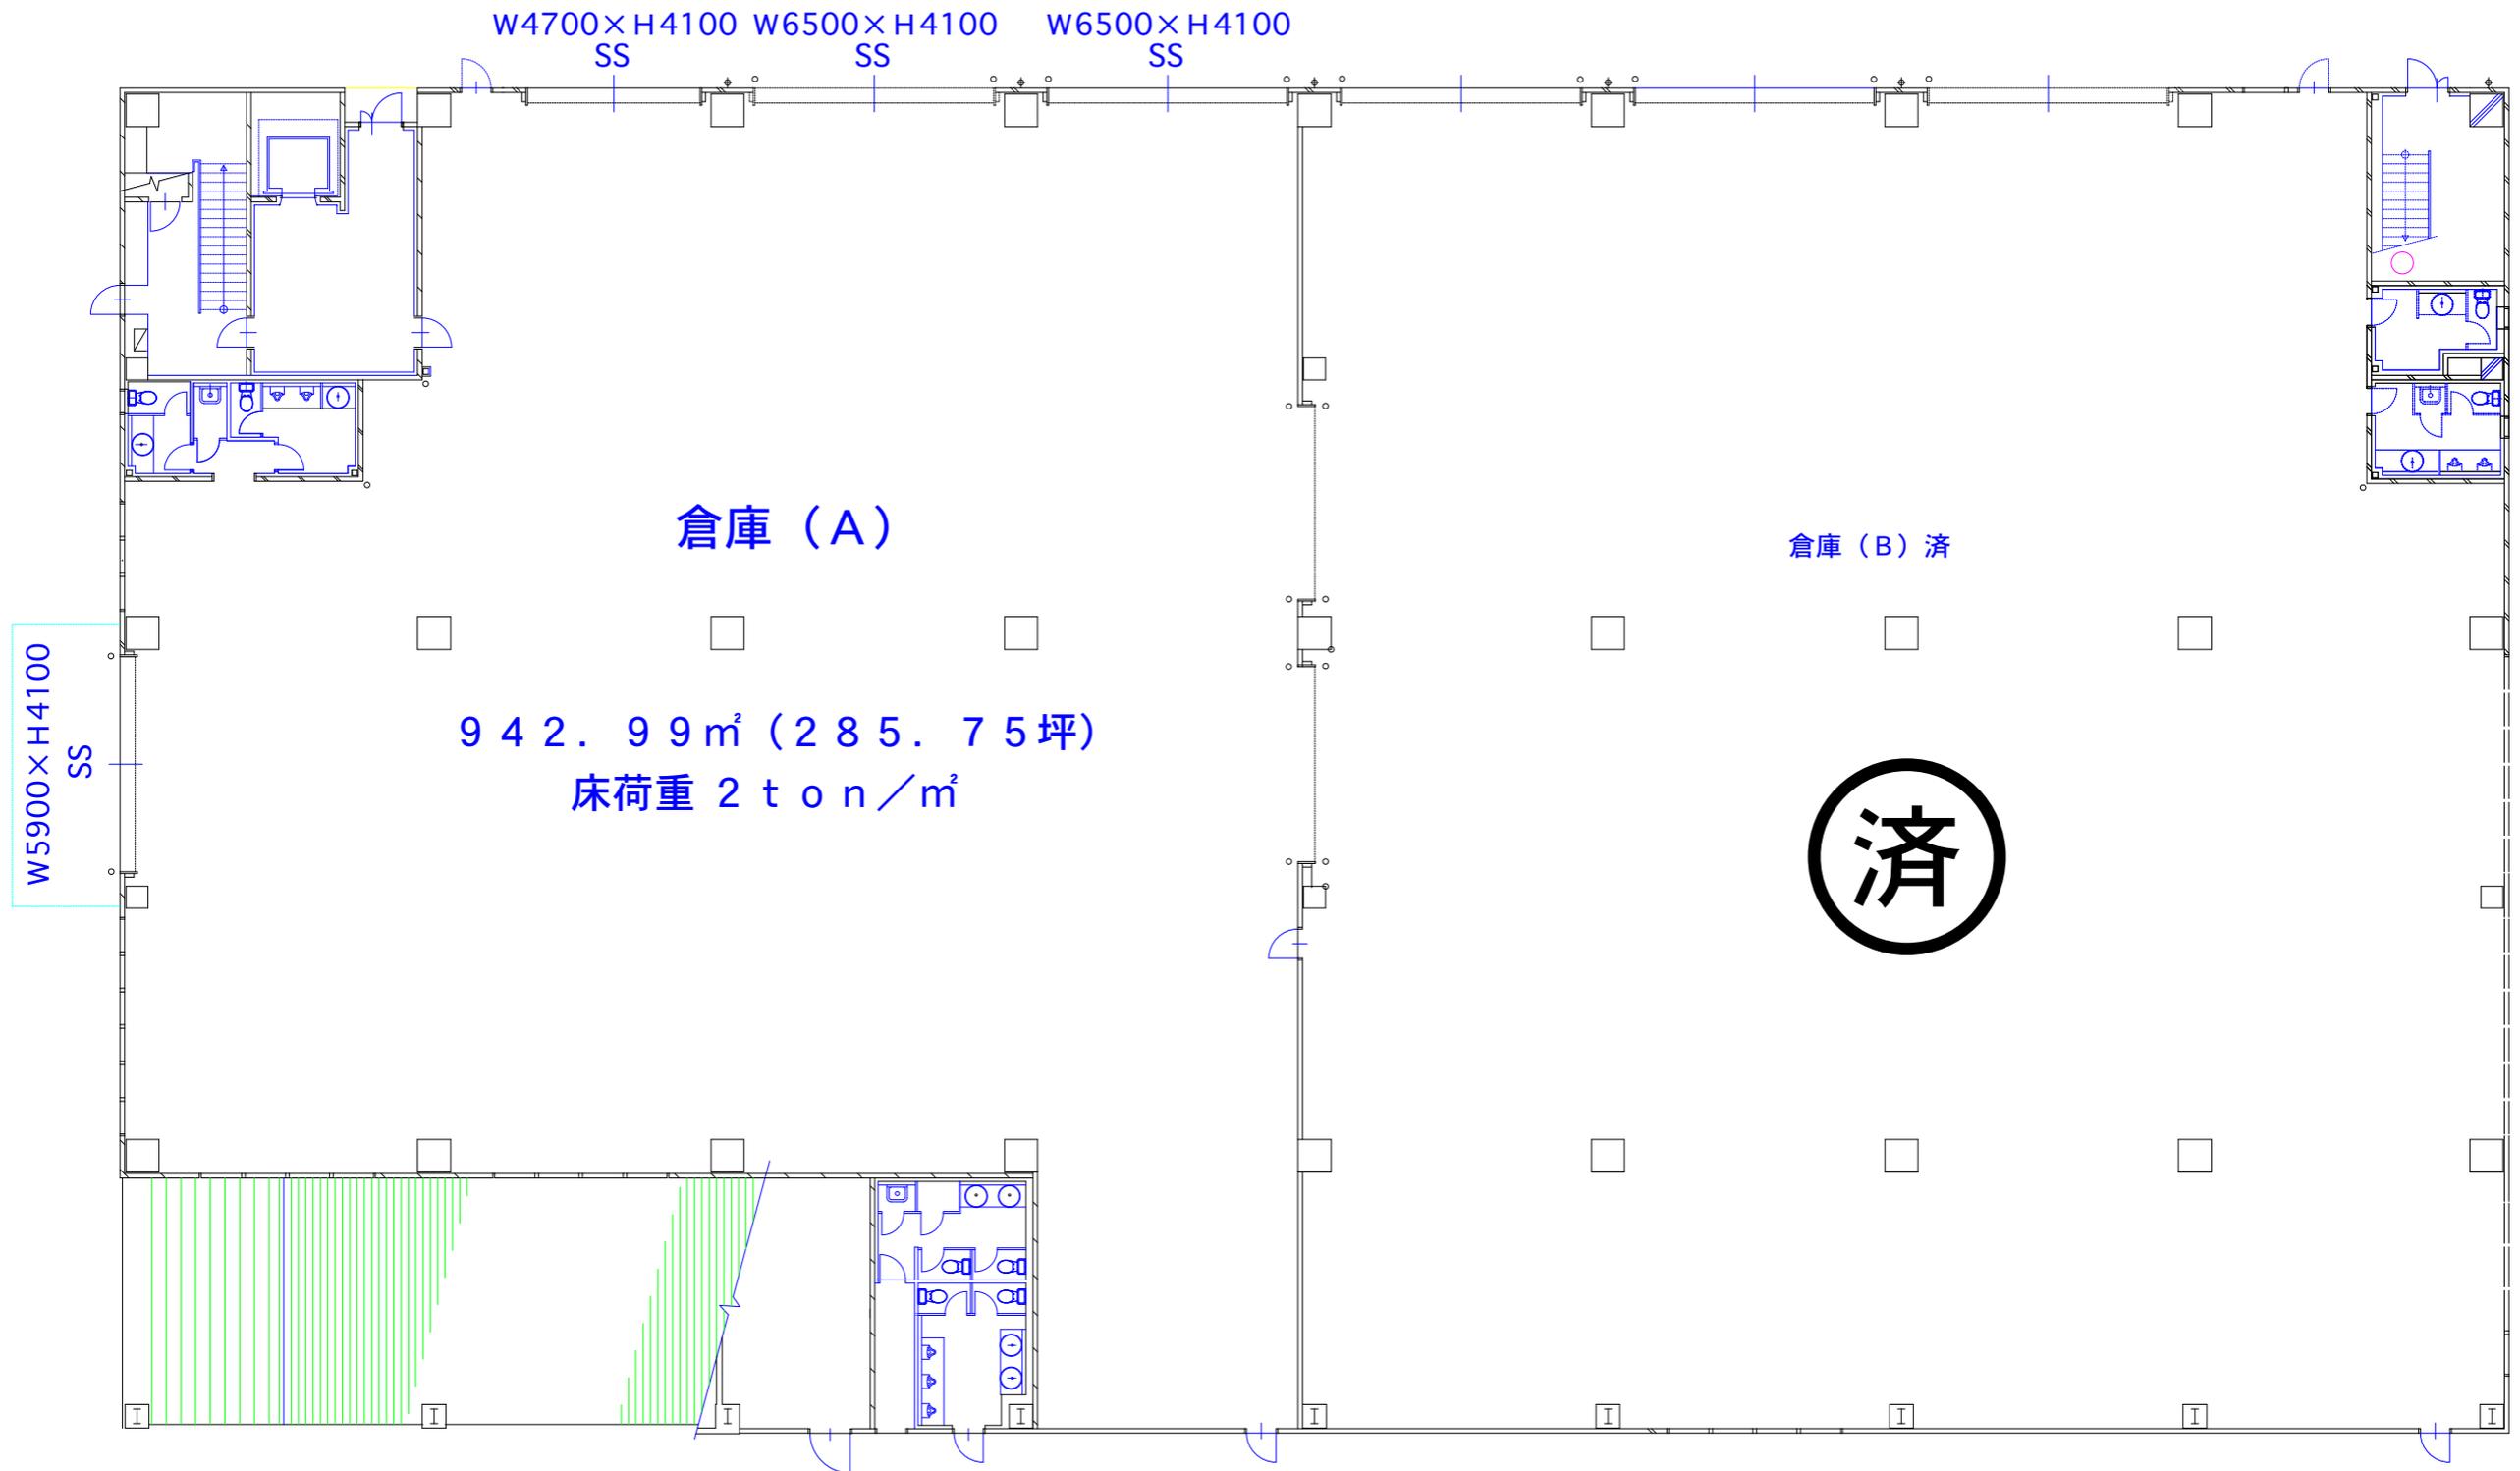

立川工場 14号棟 平面図