




済 の表示は空物件ではありません。

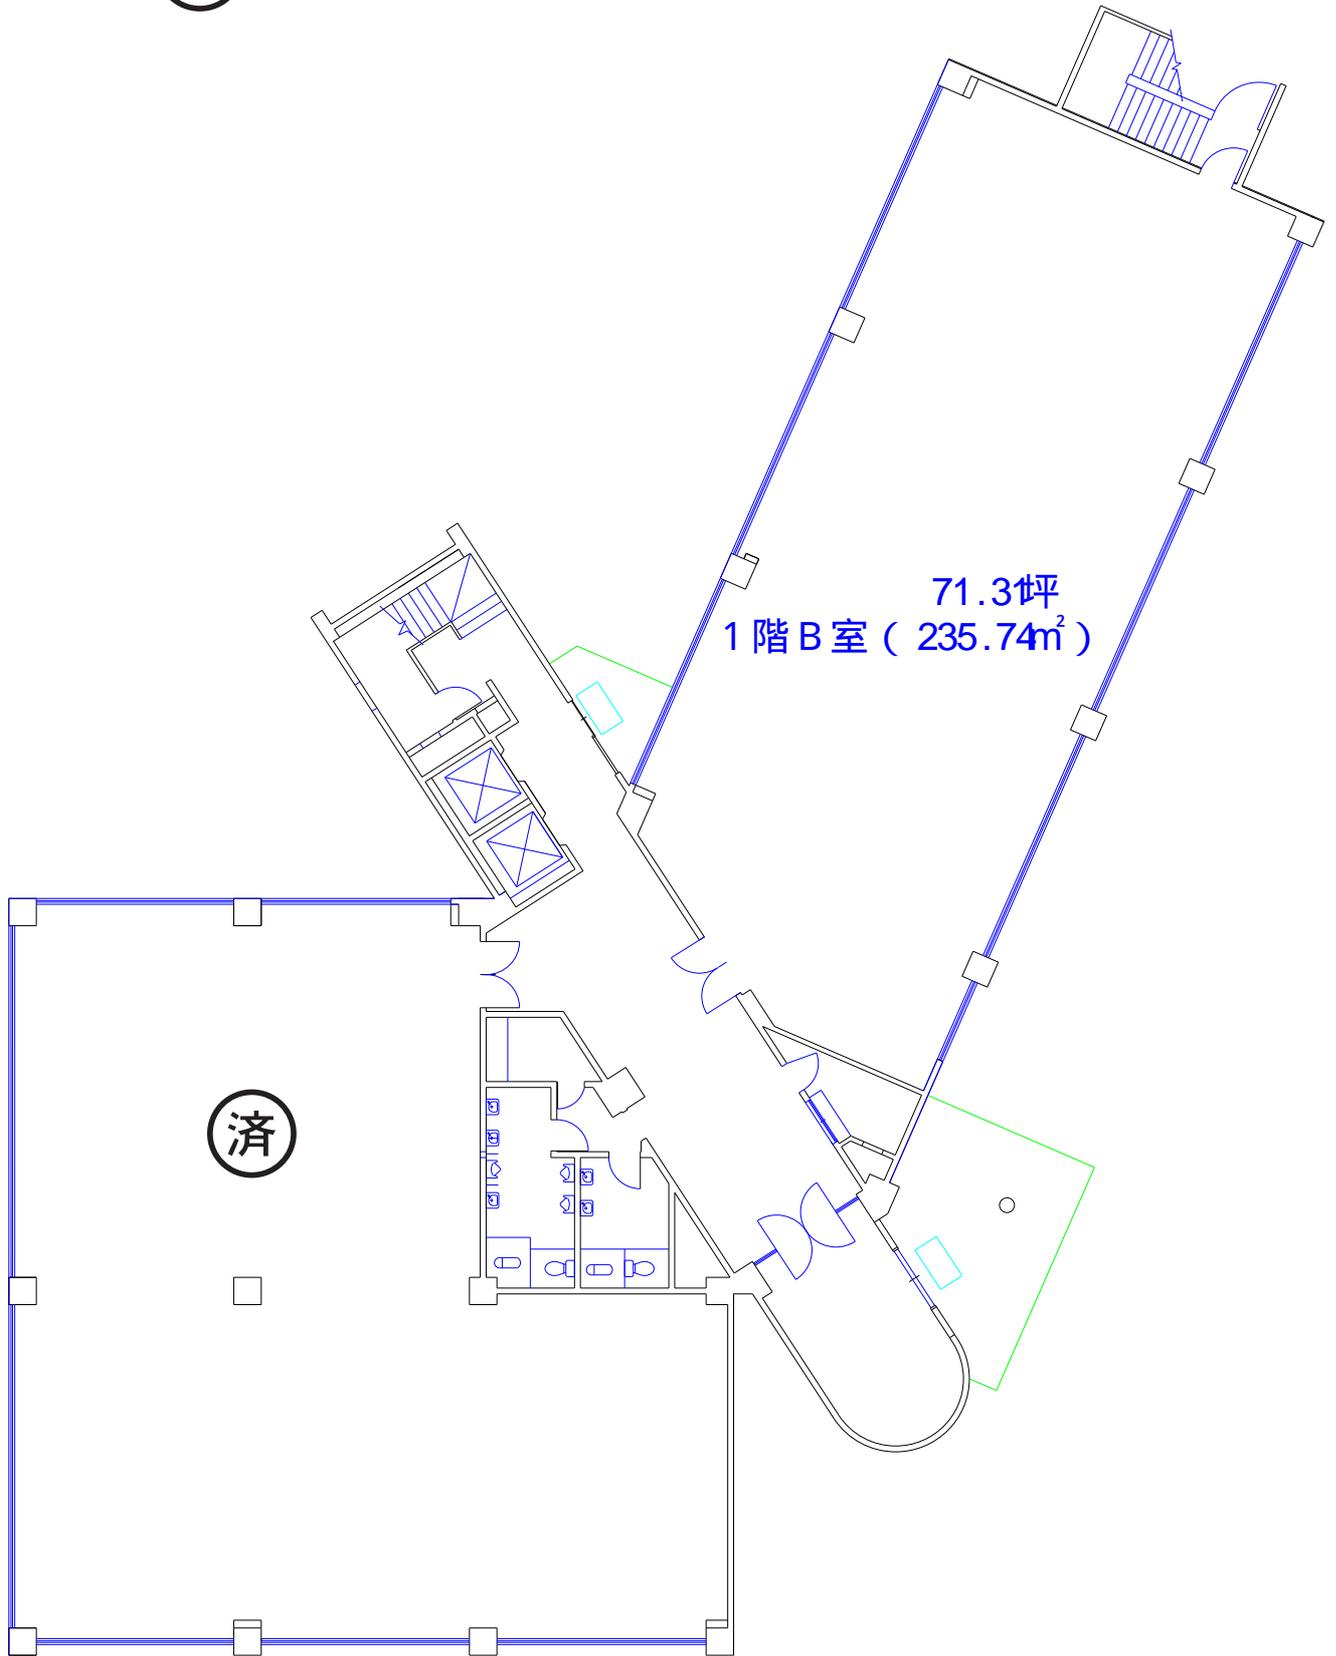

新立川ビル 1階 平面図